



BOISKO

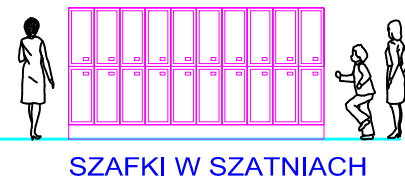

POWIERZCHNIA ZABUDOWY 362,70m²

POW. WEWNĘTRZNA SUMIE 320,00m²
POWIERZCHNIA UŻYTKOWA 299,50m²
 POWIERZCHNIA ZABUDOWY 362,70m²

POTRZEBNE BĘDZIE OKOŁO 10 MIEJSC POSTOJOWYCH DLA BUDYNKU PROJEKTOWANEGO

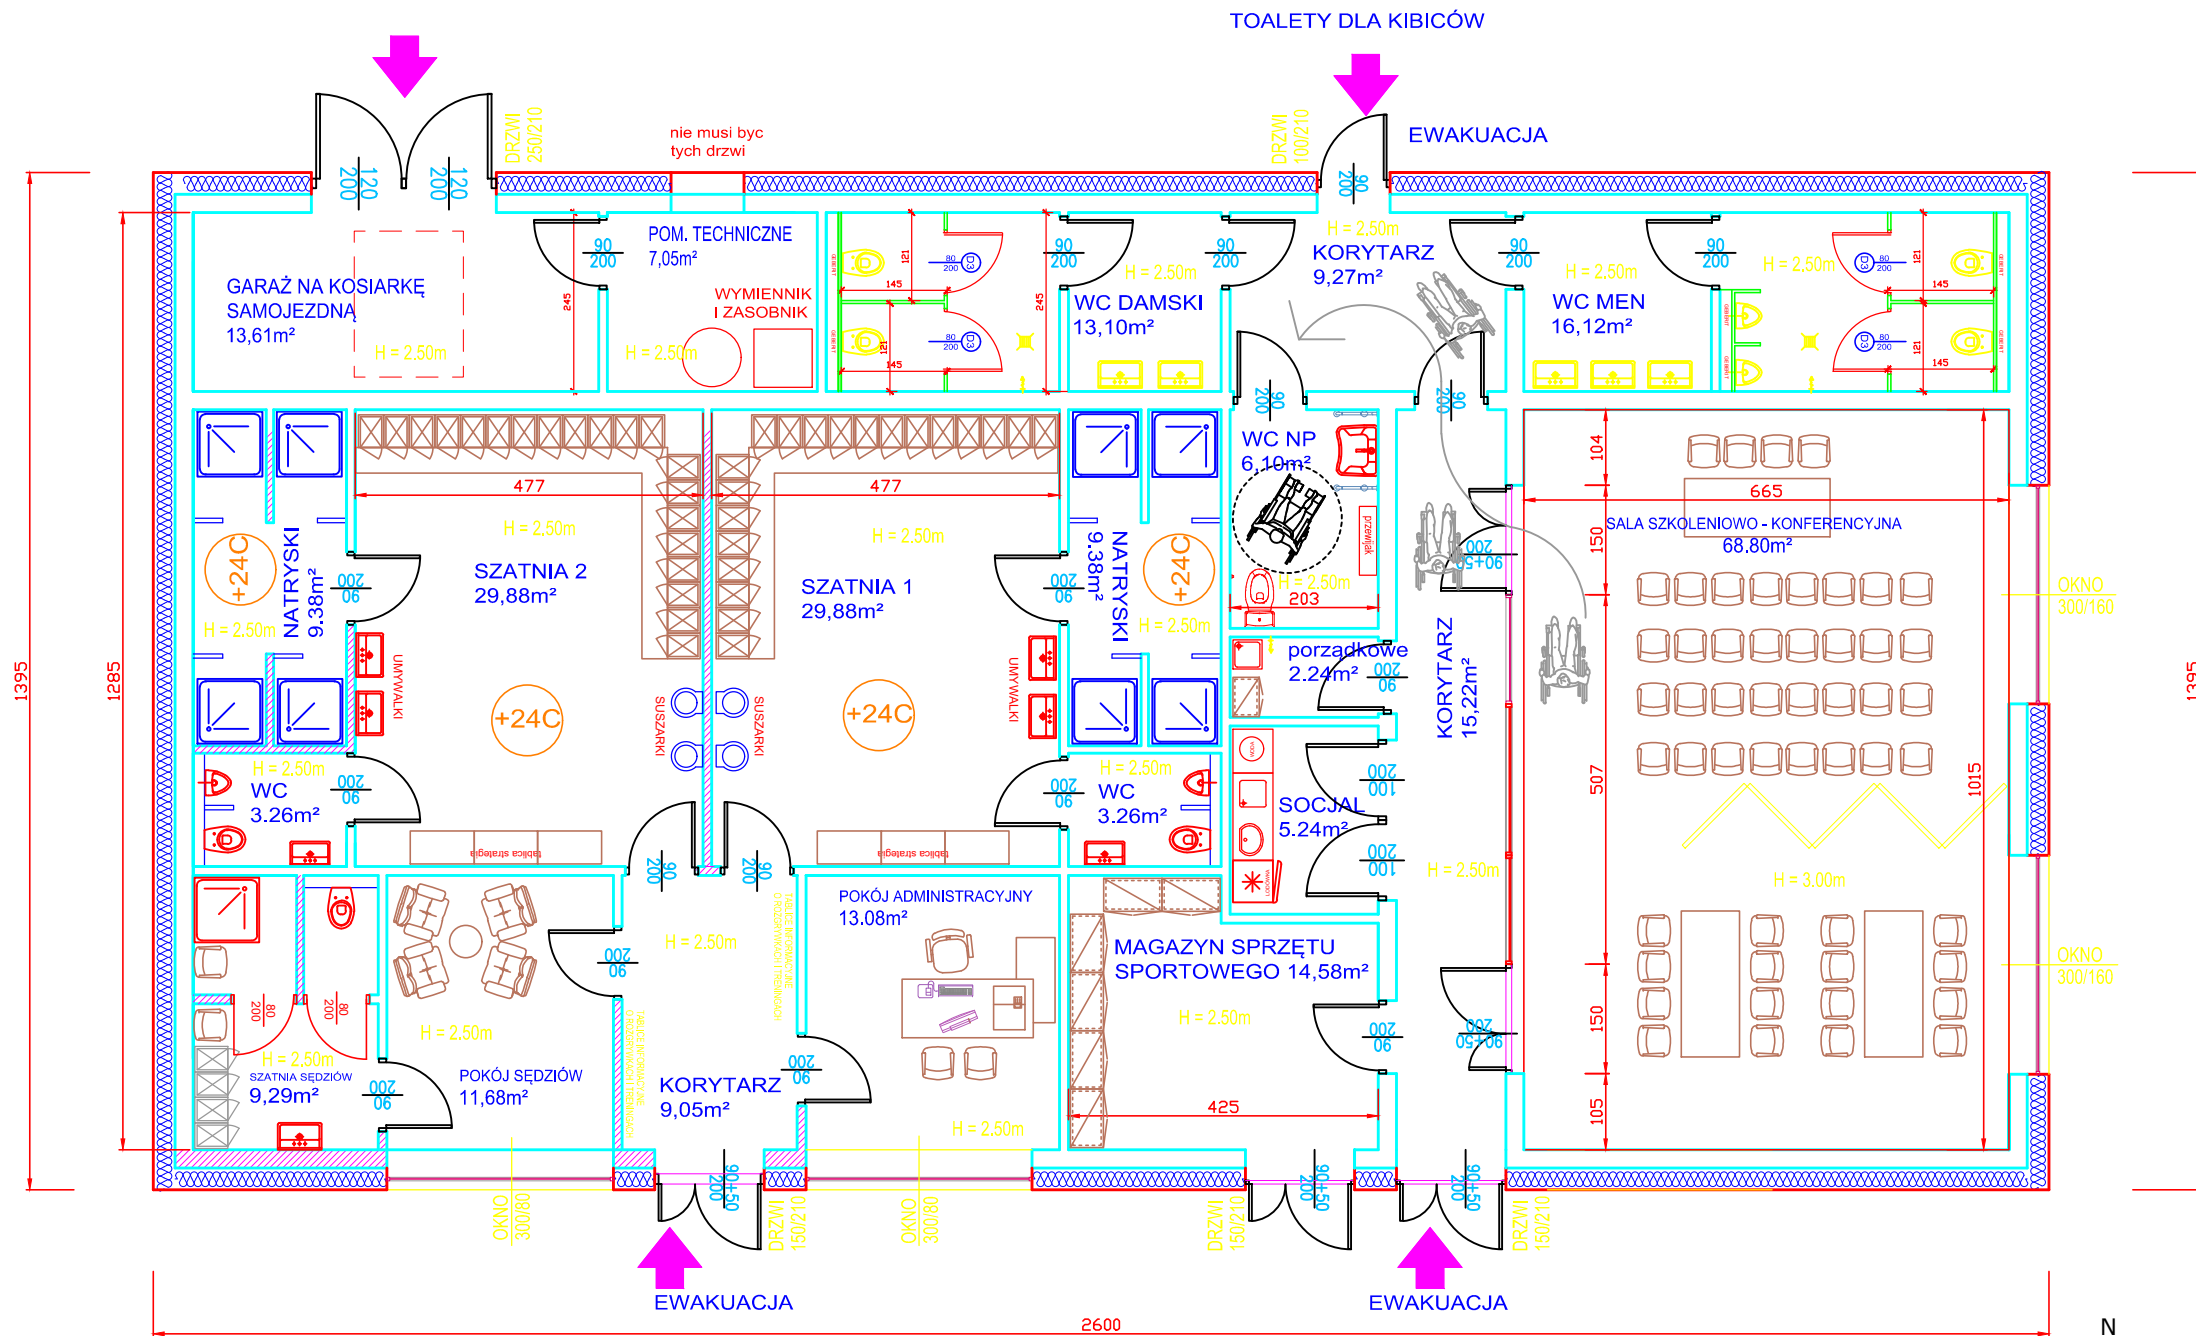

RZUT PARTERU
 WERSJA 1DD

